



SOUSEDNÍ RD Č.P. 114

Radovy 34 / 1


DŮM "A"

DŮM "B"

A

A'

SOUSEDNÍ RD Č.P. 112

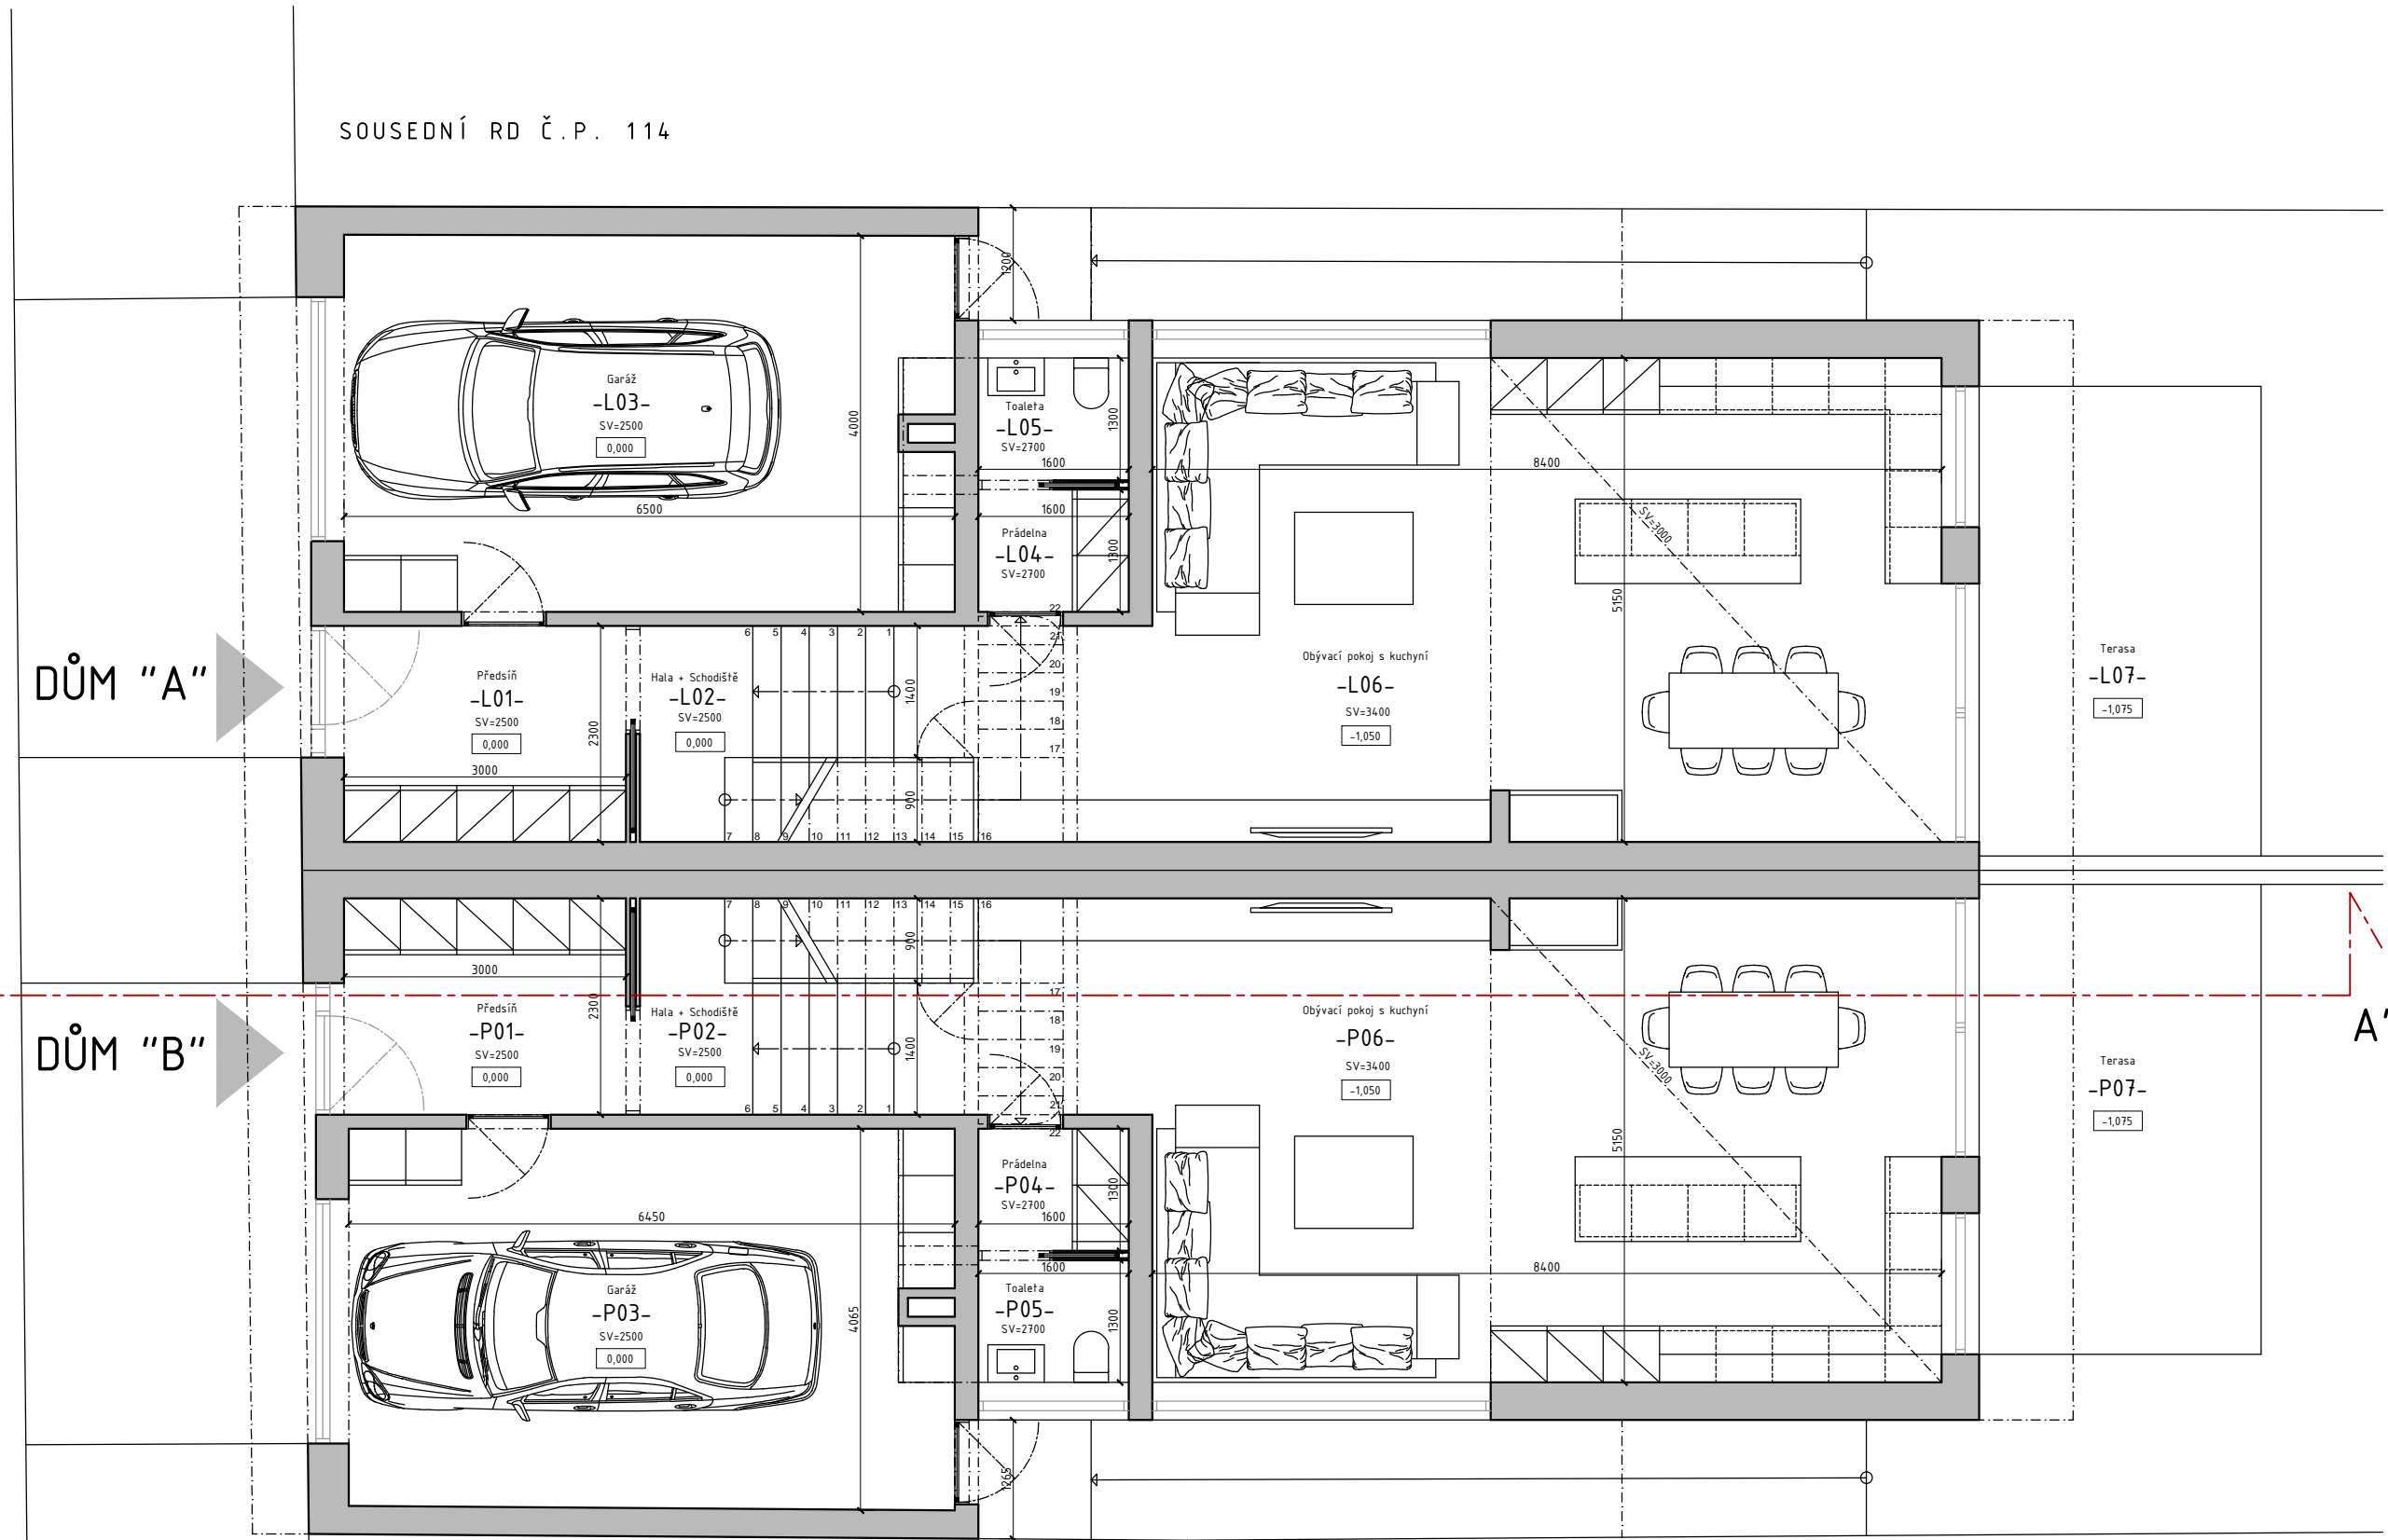

LEGENDA MÍSTNOSTÍ
PŘÍZEMÍ - "A" LEVÝ DŮM

Č.M.	ÚČEL MÍSTNOSTI	M2
L01	PŘEDSÍN	6,90
L02	HALA + SCHODIŠTĚ	12,54
L03	GARÁŽ	26,90
L04	PRÁDELNA	2,10
L05	TOALETA	2,10
L06	OBÝVACÍ POKOJ S KUCHYNÍ	43,26
CELKEM		93,80
L07	TERASA	14,30

LEGENDA MÍSTNOSTÍ
PŘÍZEMÍ - "B" PRAVÝ DŮM

Č.M.	ÚČEL MÍSTNOSTI	M2
P01	PŘEDSÍN	6,90
P02	HALA + SCHODIŠTĚ	12,54
P03	GARÁŽ	26,90
P04	PRÁDELNA	2,10
P05	TOALETA	2,10
P06	OBÝVACÍ POKOJ S KUCHYNÍ	43,26
CELKEM		93,80
P07	TERASA	14,30

Projekt DVA ŘADOVÉ DŮMY V ULICI RADOVY

Adresa RADOVY 113, MÍKOVICE, 686 04 UH. HRADIŠTĚ

SPD STUDIE

Autor CADFACE

Investor FAMILY HOMES s.r.o

Zpracovatel Ing. arch. MARTINA ŠIMKOVÁ
Ing. arch. JOZEF POČIL

Obsah PŘÍZEMÍ

PŮDORYS

M 1:75 A3
2021-12-26

02.1